


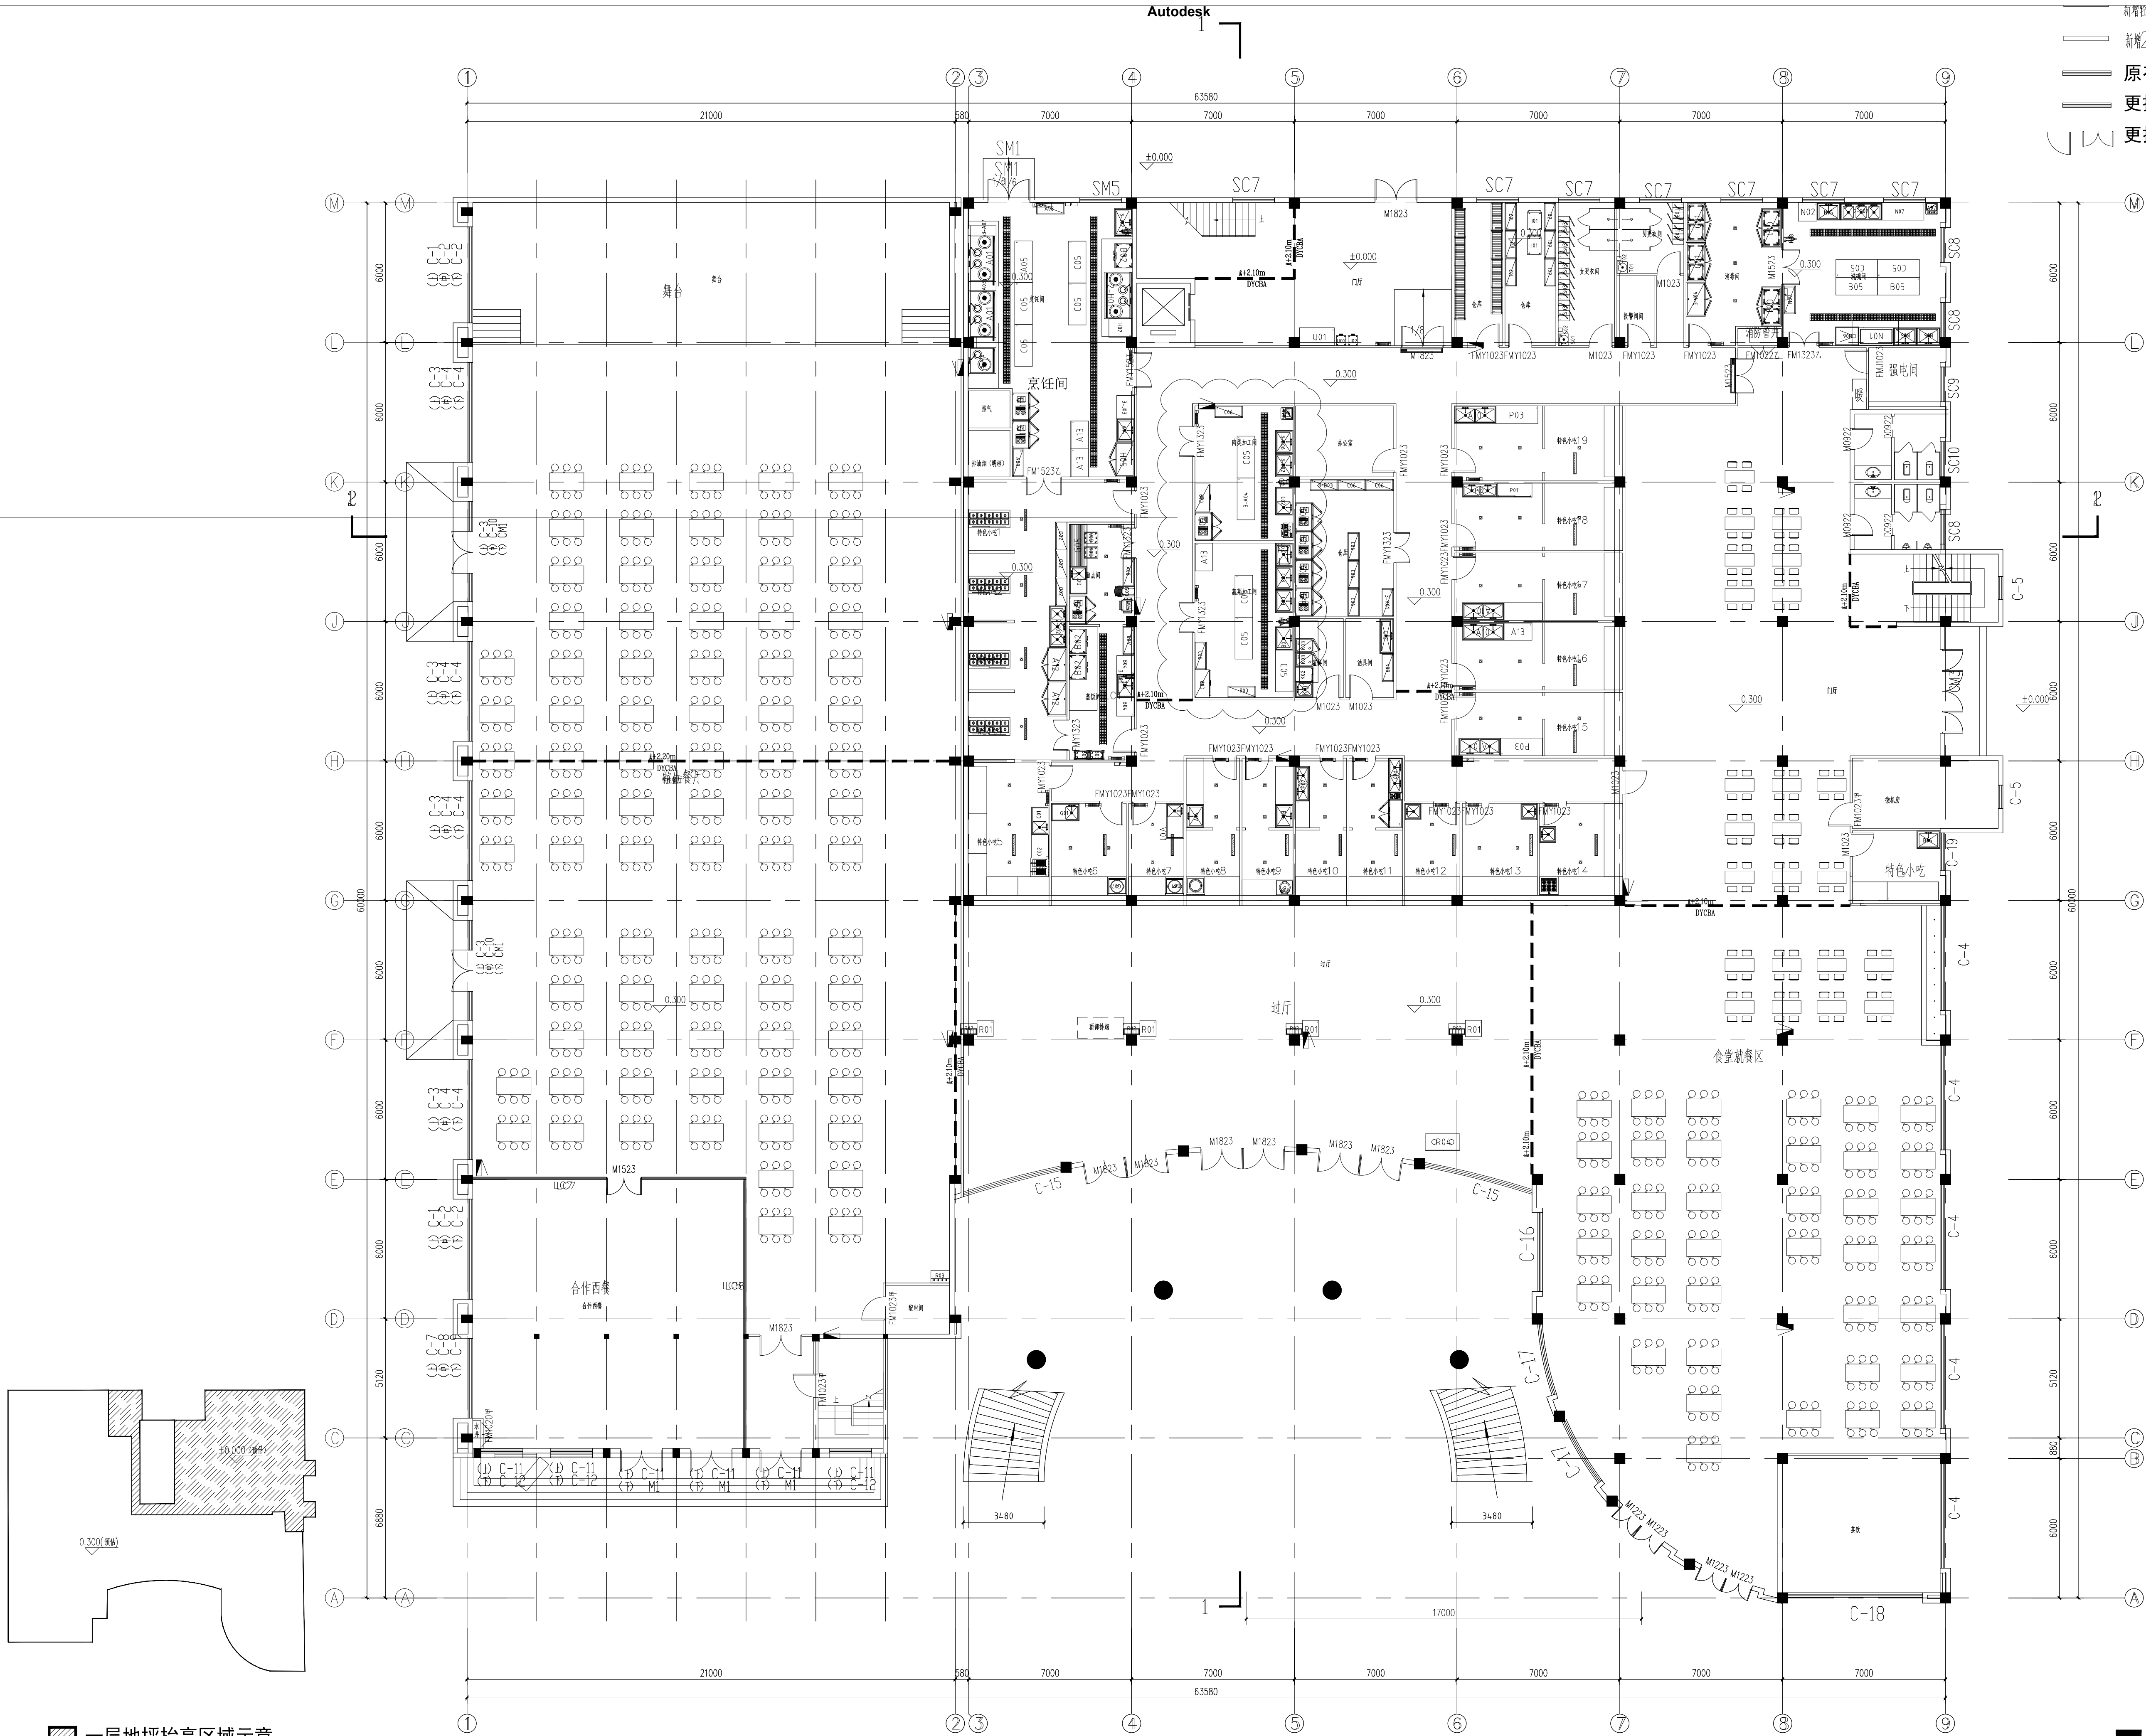

- 新增铝质隔墙
- 新增200厚B06 蒸压砂加气混凝土砌块
- 原有铝合金窗户和幕墙, 可更换
- 更换、新建窗户
- 更换门

一层地坪抬高区域示意

一层平面 1: 150