


Autodesk

- 新增轻质隔墙
- 做法参见13J
- 防火分区1
- 防火分区1

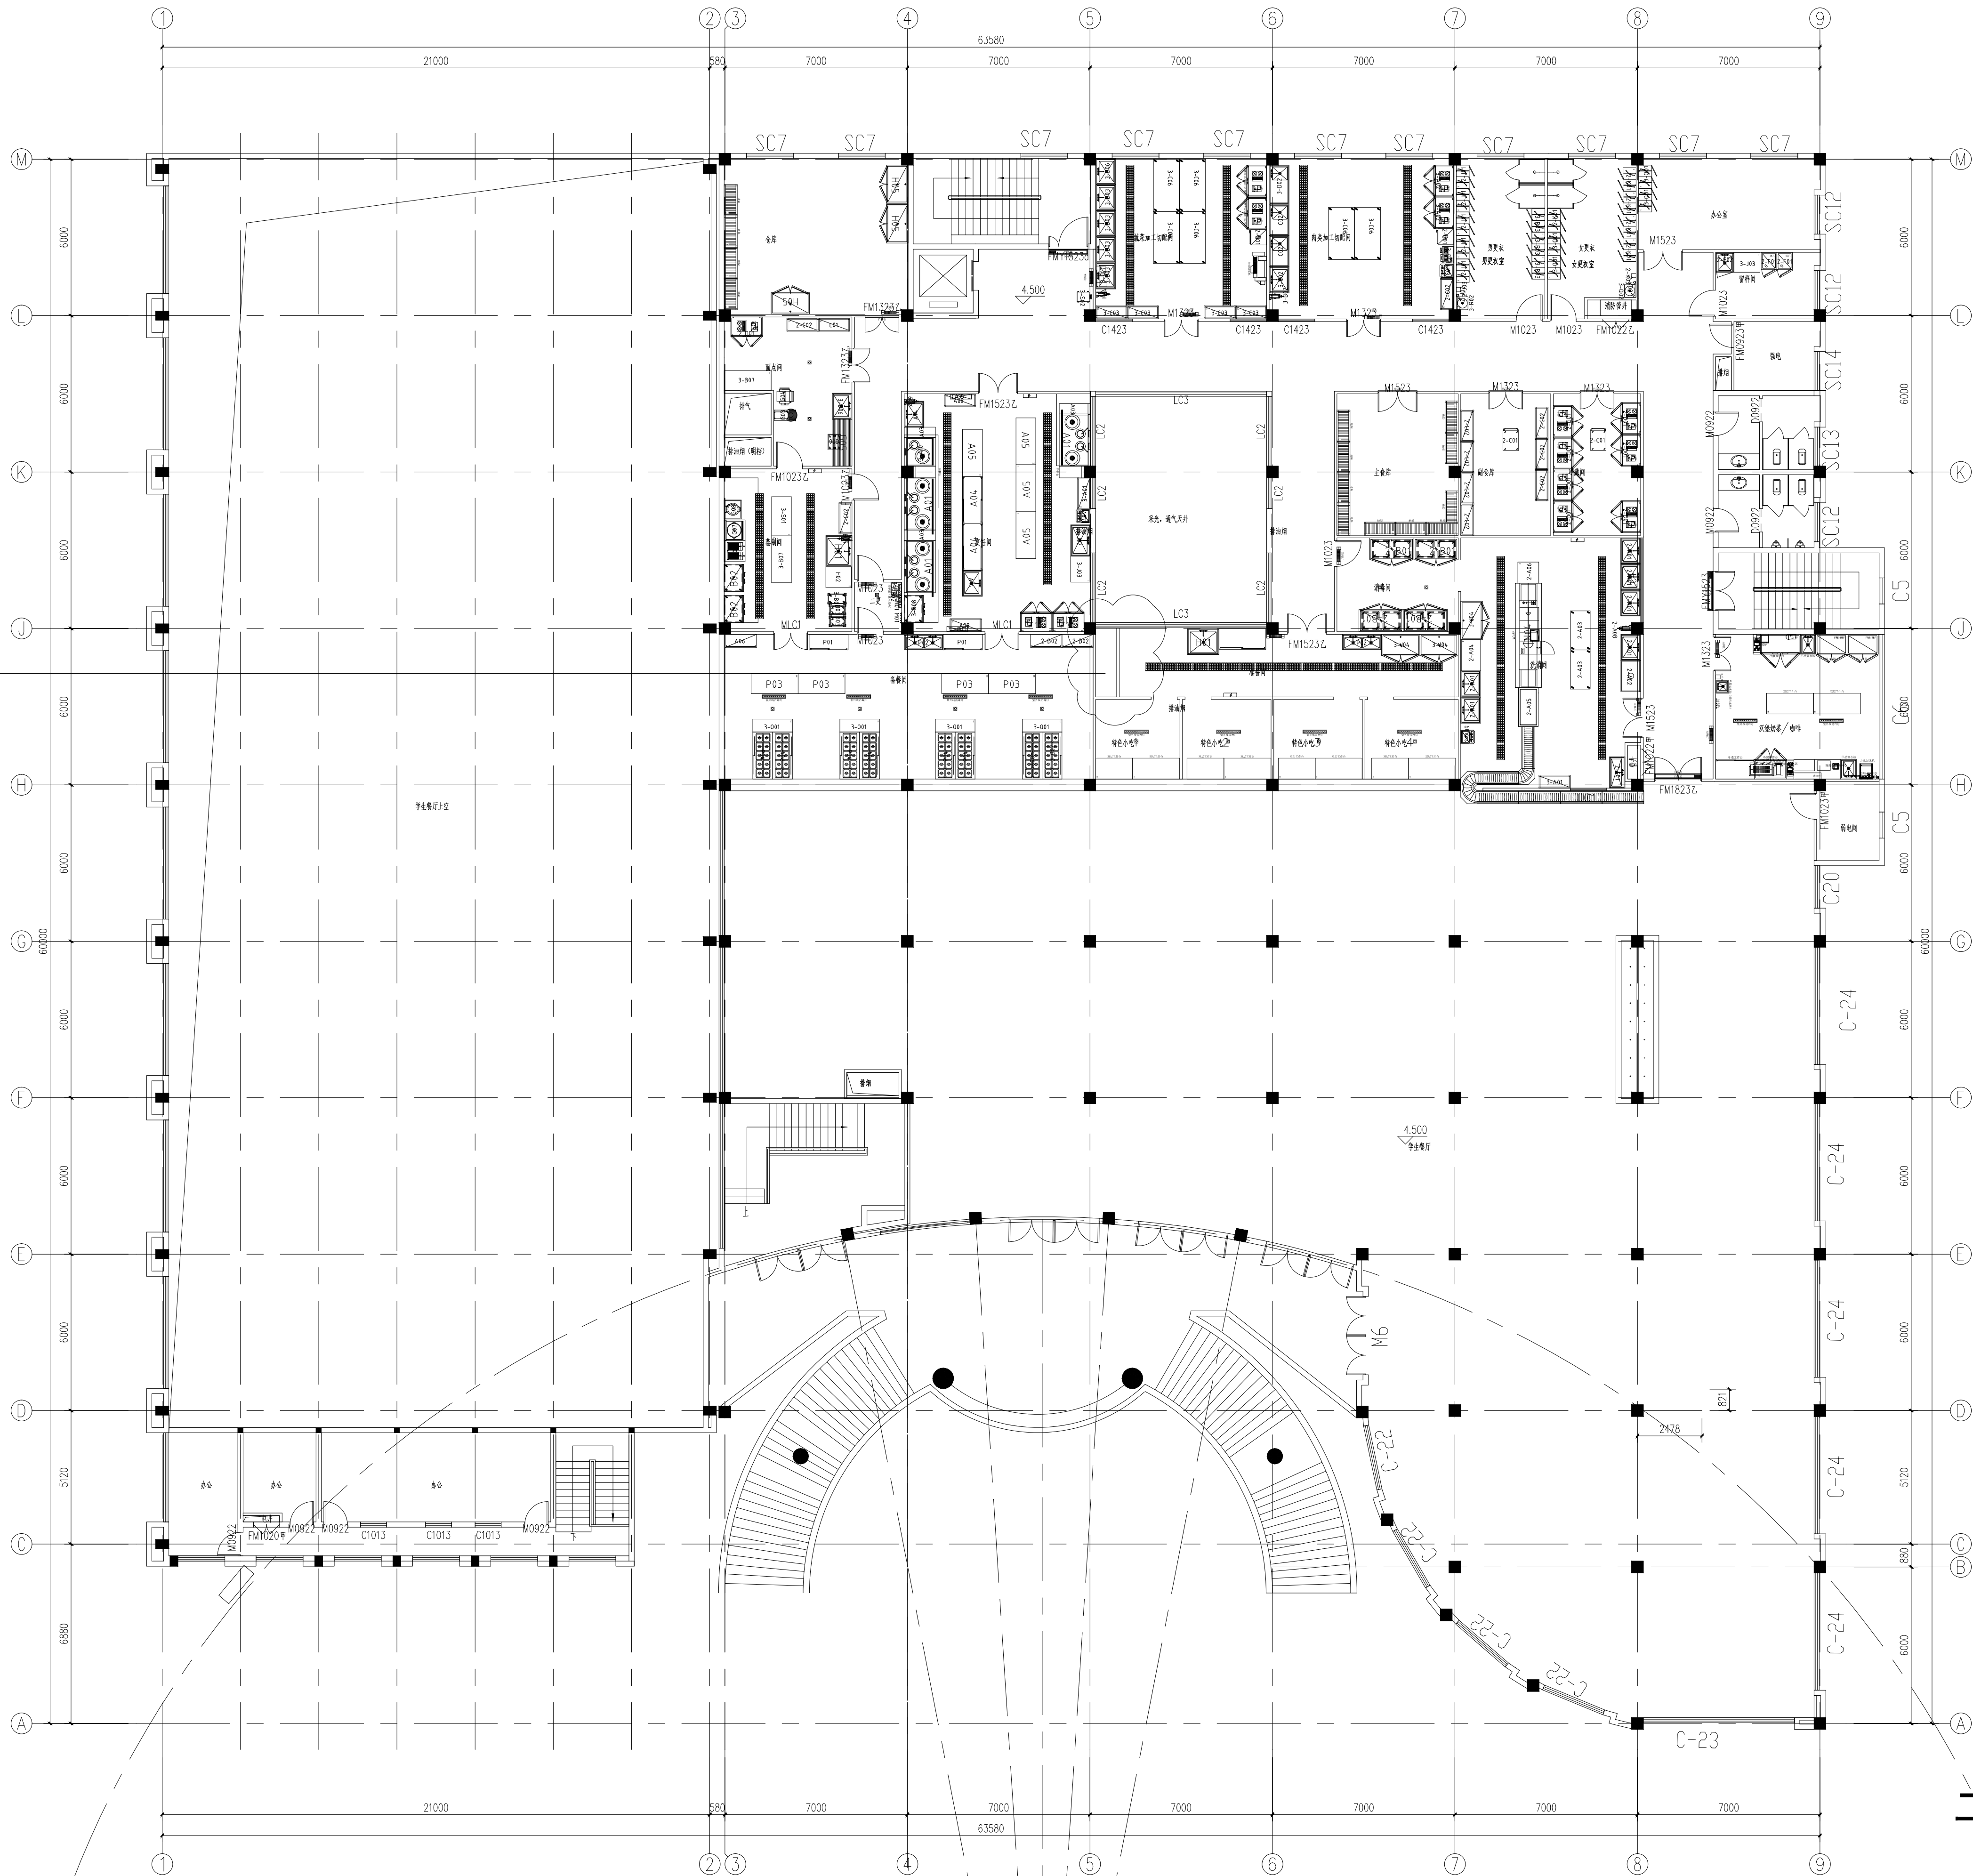

二层平面图 1: 150

Autodesk

Autodesk